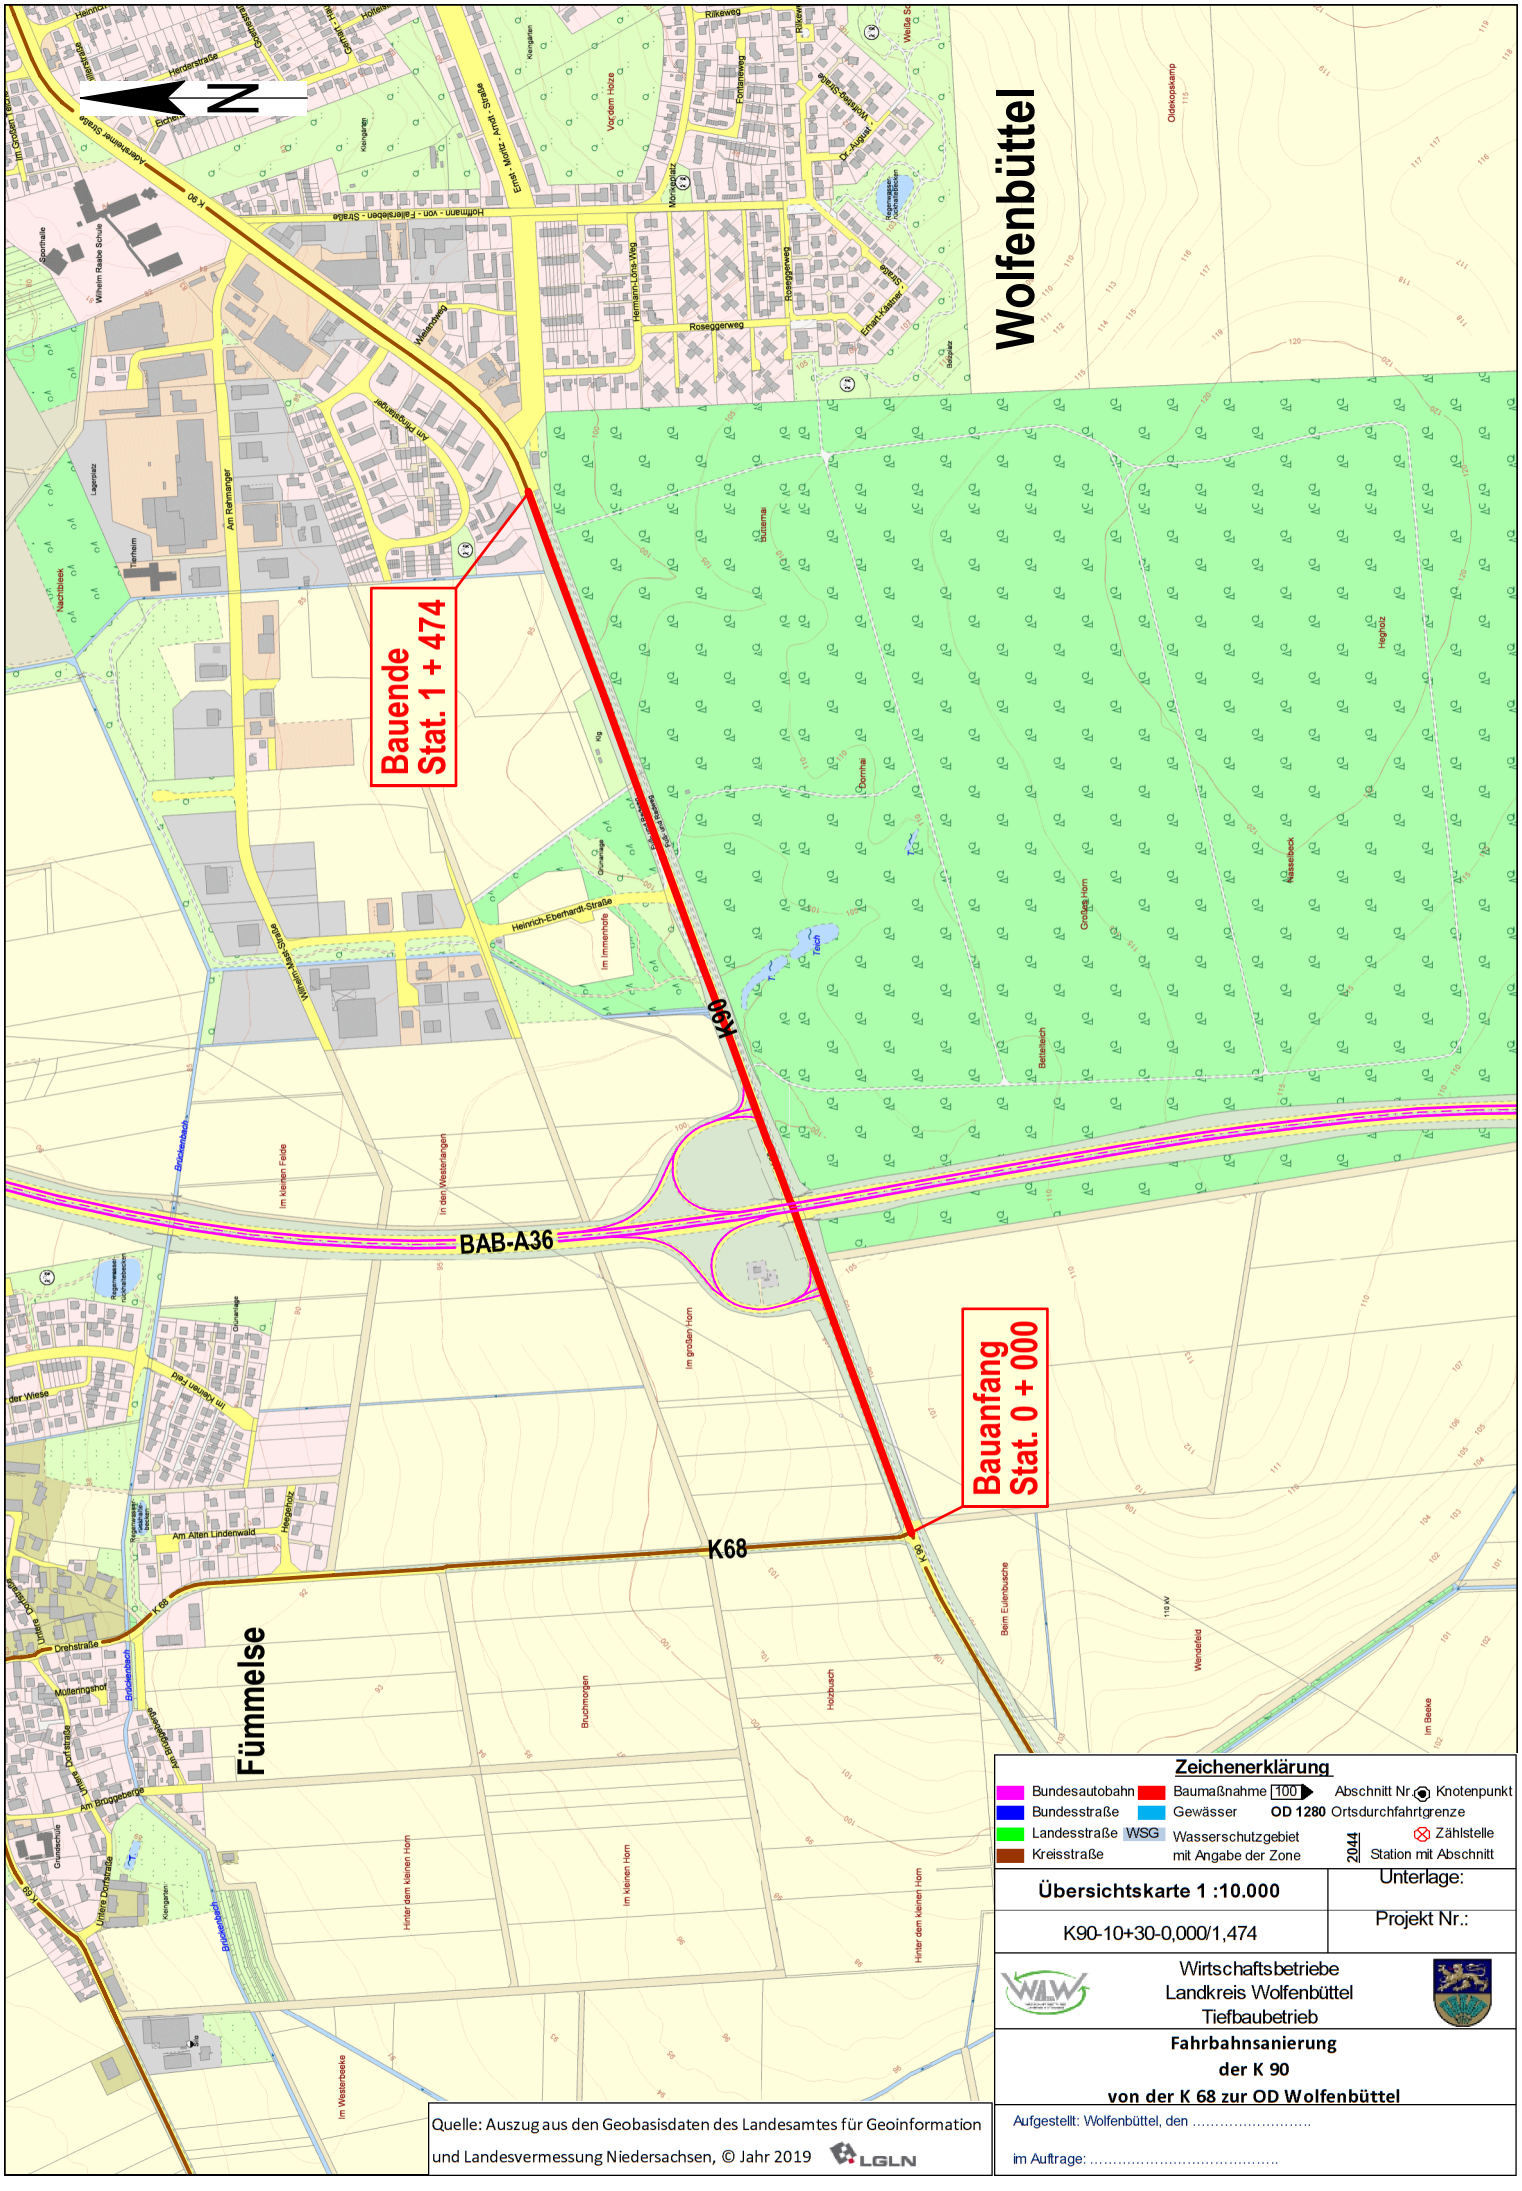
Wolfenbüttel
Bauende
Stat. 1 + 474
K90
BAB-A36
Bauanfang
Stat. 0 + 000
K68
Fümmelse
Heinrich-Eberhardt-Straße
Am Rehmanger
Hermann-Löns-Weg
Roseggerweg
Rilkeweg
Dr. August-Straße
Ernst-Moritz-Arndt-Straße
Hoffmann-von-Fallersleben-Straße
Eichendorffstraße
Herderstraße
Am Pfingstanger
Im Großen Felde
Im kleinen Felde
In den Westerängen
Im großen Horn
Am Alten Lindenwald
Drehstraße
Am Broggeberge
Dorfstraße
Untere Dorfstraße
Am Bruchgraben
Bruchmorgen
Hinter dem kleinen Horn
Im kleinen Horn
Im Westerbeeke
Beim Eulenbusche
Wendefeld
Im Beeke
Holzbusch
Zeichenerklärung
Bundesautobahn
Bundesstraße
Landesstraße
Kreisstraße
Baumaßnahme
Gewässer
WSG Wasserschutzgebiet mit Angabe der Zone
Abschnitt Nr. 100
OD 1280 Ortsdurchfahrtgrenze
Zählstelle 2044
Station mit Abschnitt
Knotenpunkt
Übersichtskarte 1 :10.000
Unterlage:
K90-10+30-0,000/1,474
Projekt Nr.:
Wirtschaftsbetriebe
Landkreis Wolfenbüttel
Tiefbaubetrieb
Fahrbahnsanierung
der K 90
von der K 68 zur OD Wolfenbüttel
Aufgestellt: Wolfenbüttel, den .....
im Auftrage: .....
Quelle: Auszug aus den Geobasisdaten des Landesamtes für Geoinformation und Landesvermessung Niedersachsen, © Jahr 2019
LGLN